




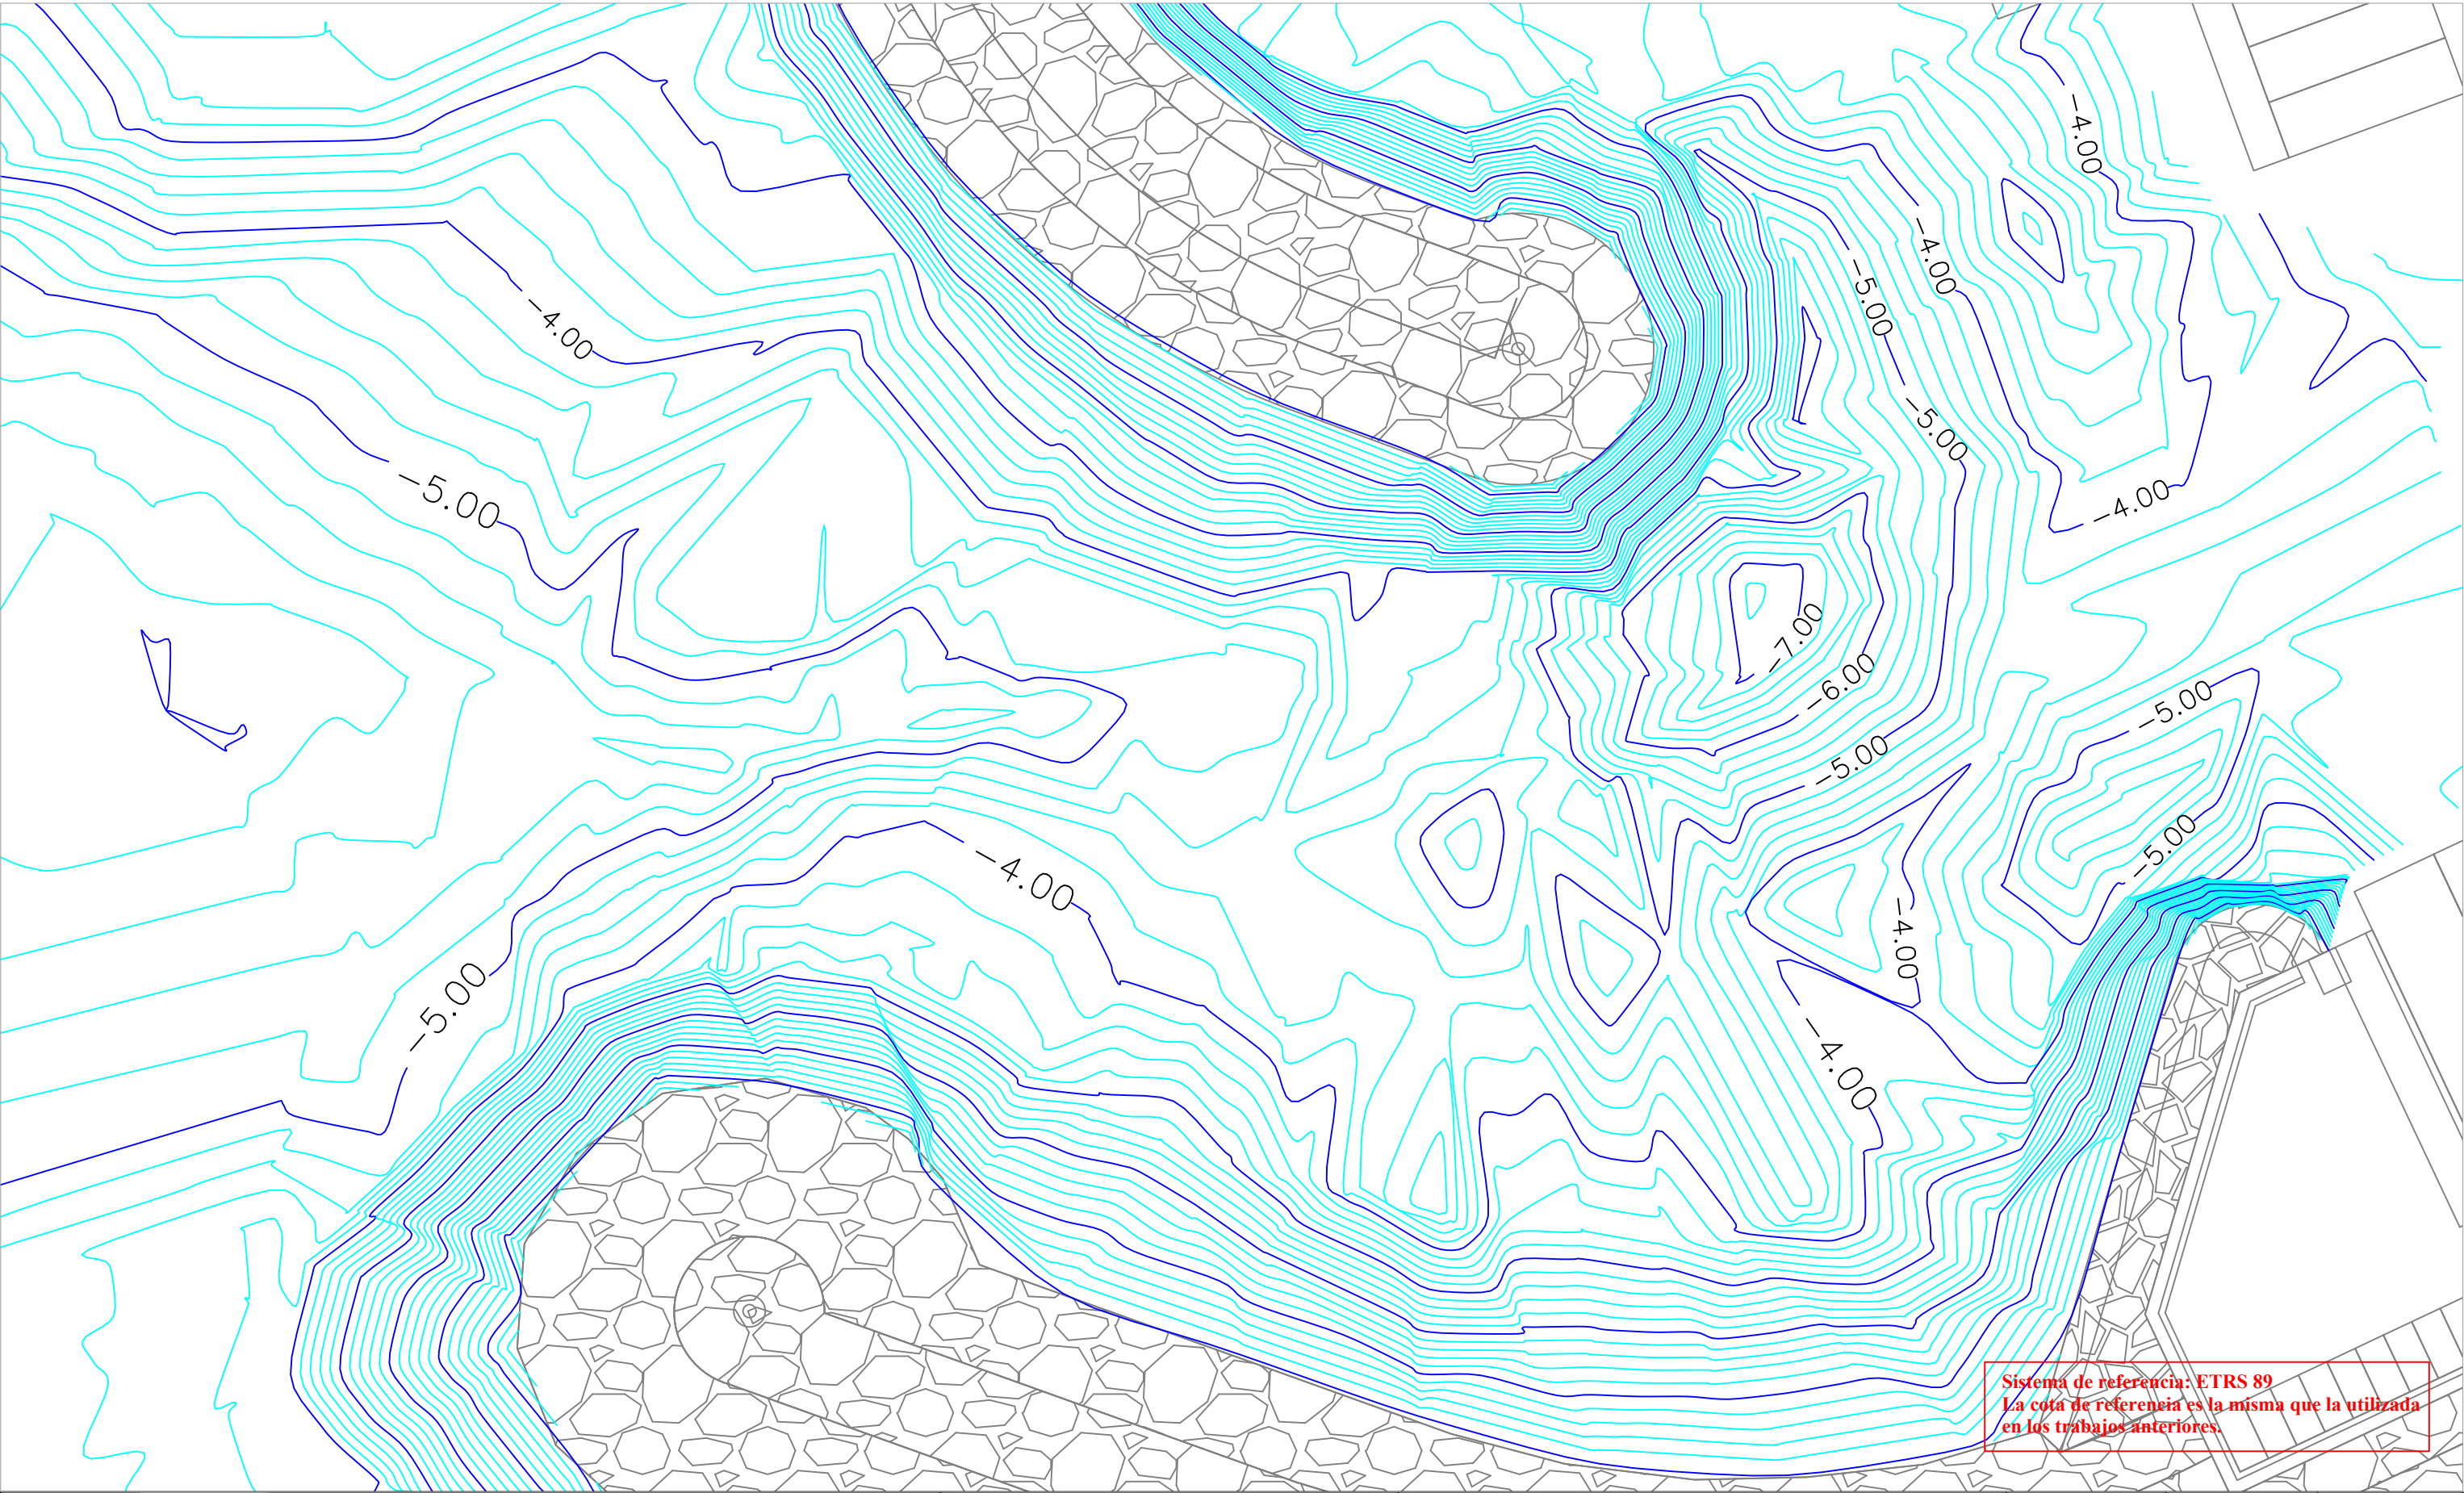

Sistema de referencia: ETRS 89
La cota de referencia es la misma que la utilizada
en los trabajos anteriores.

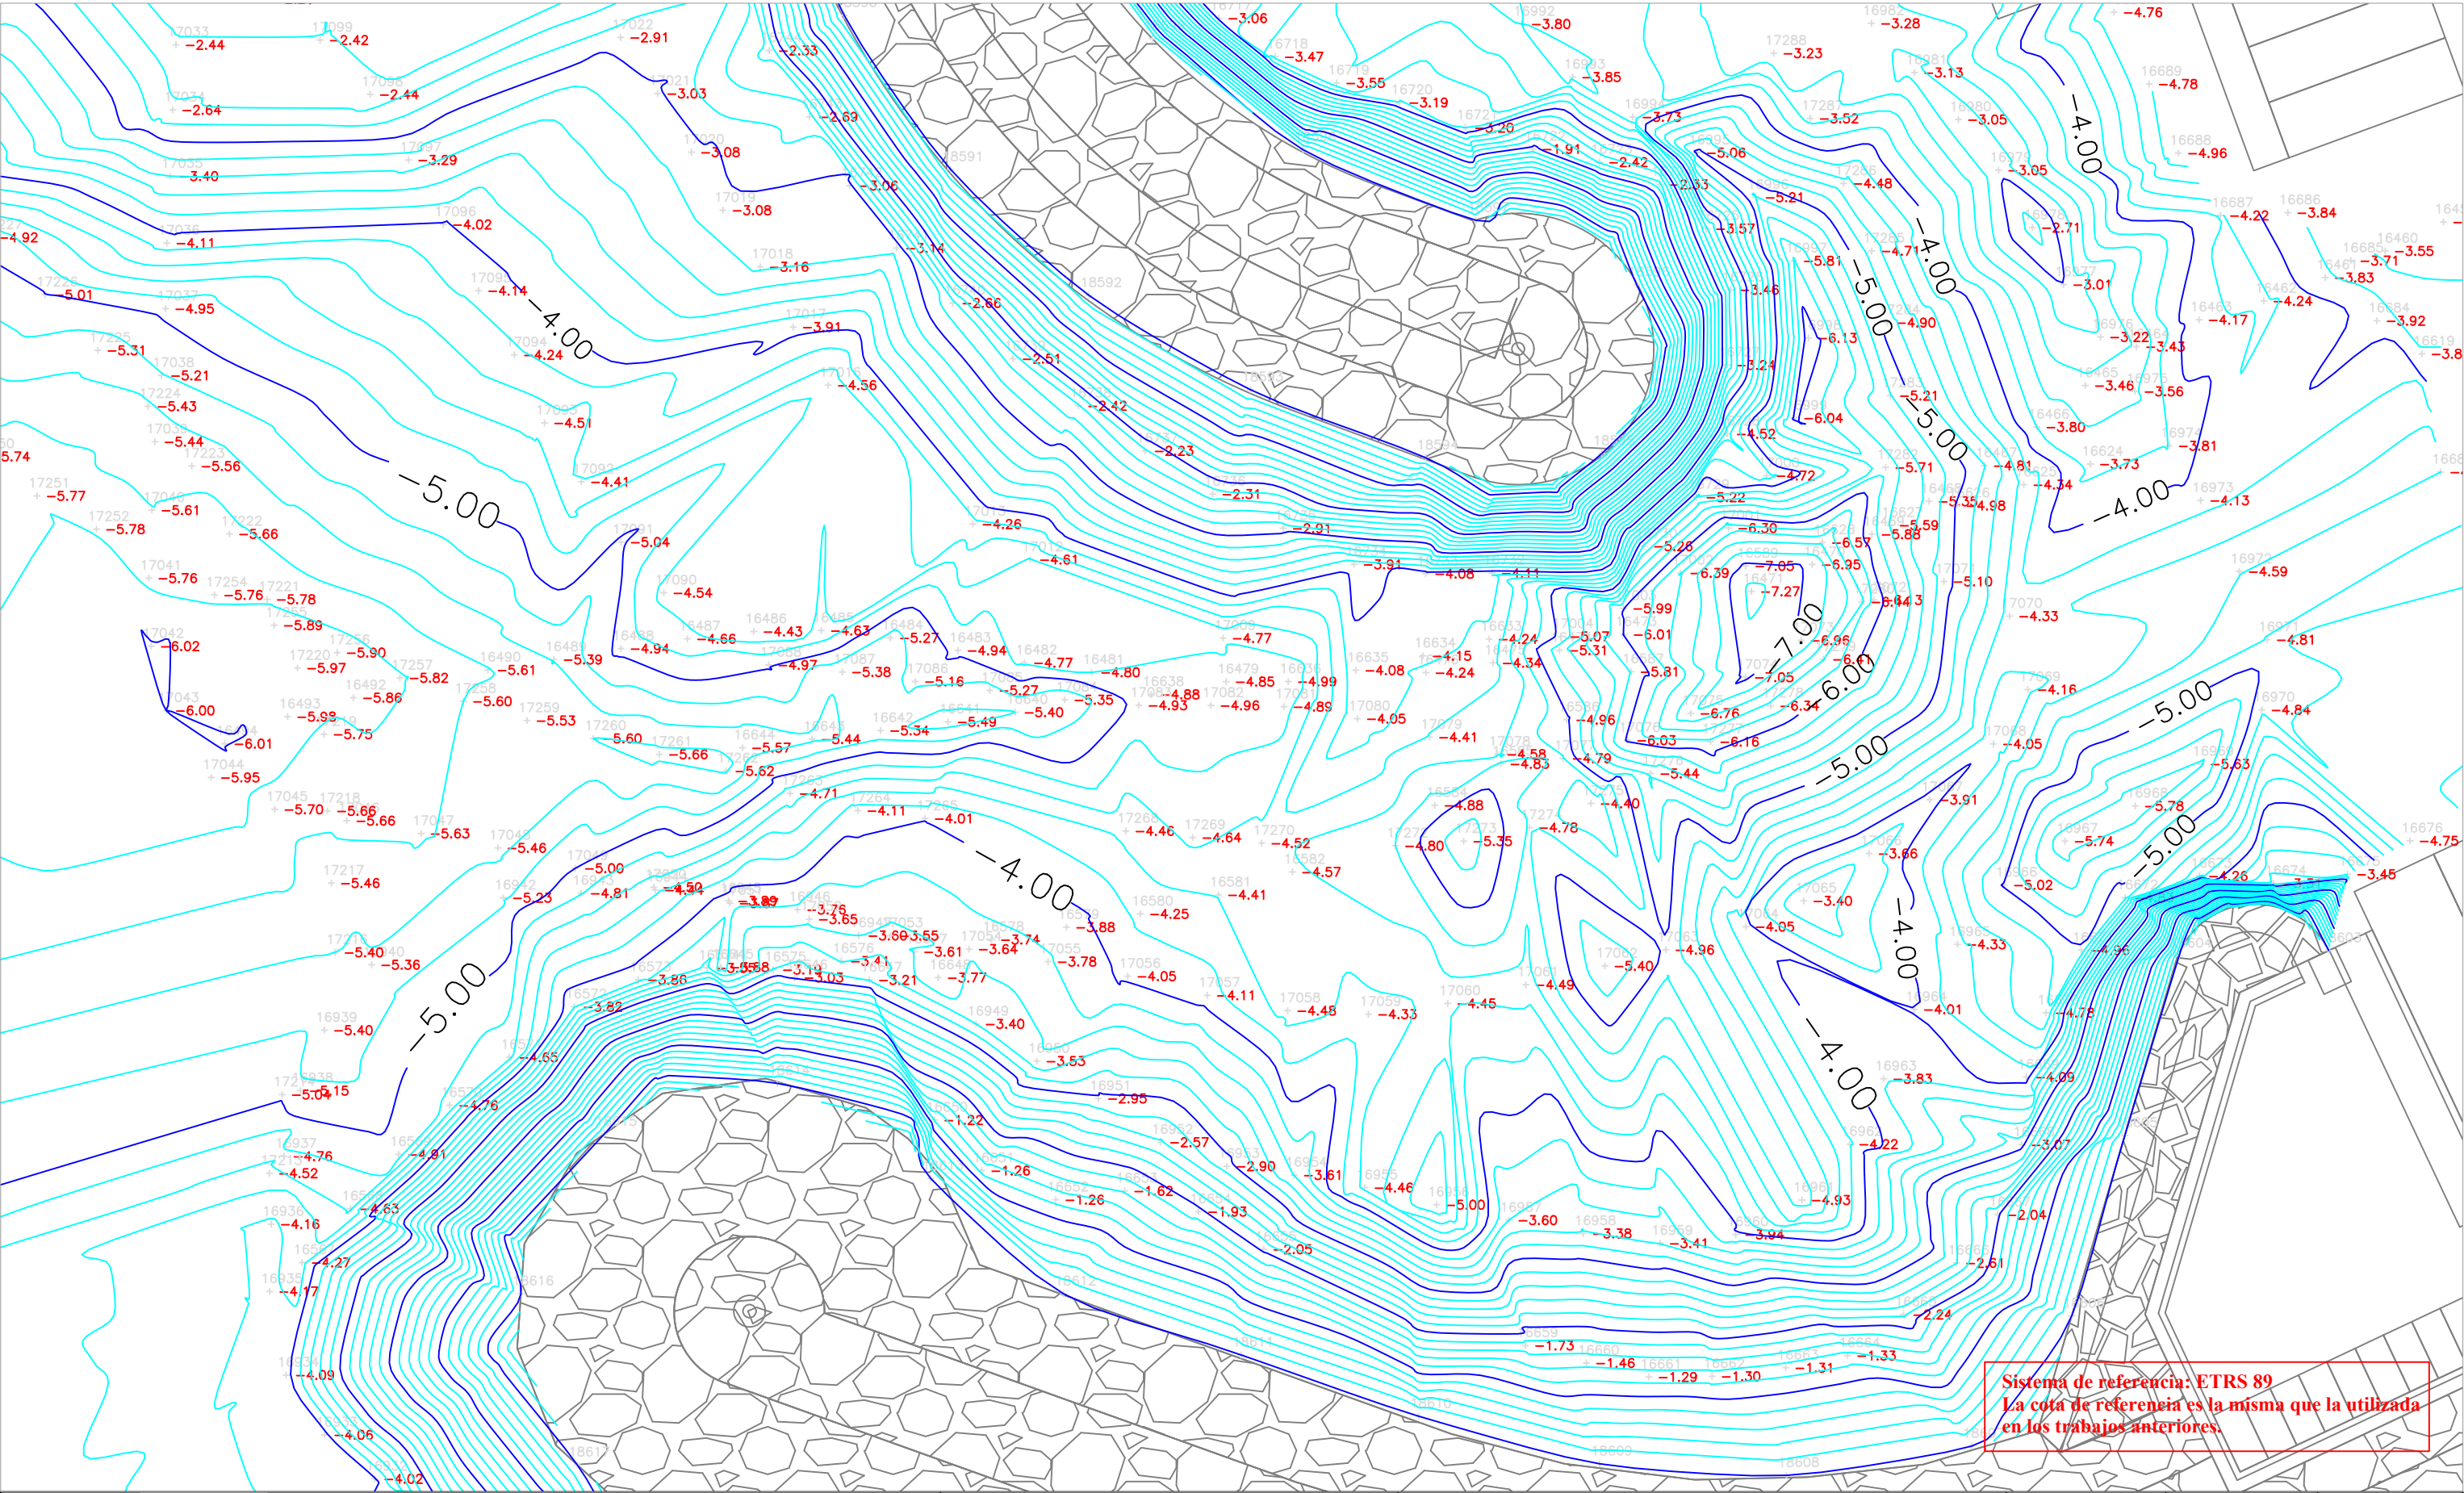

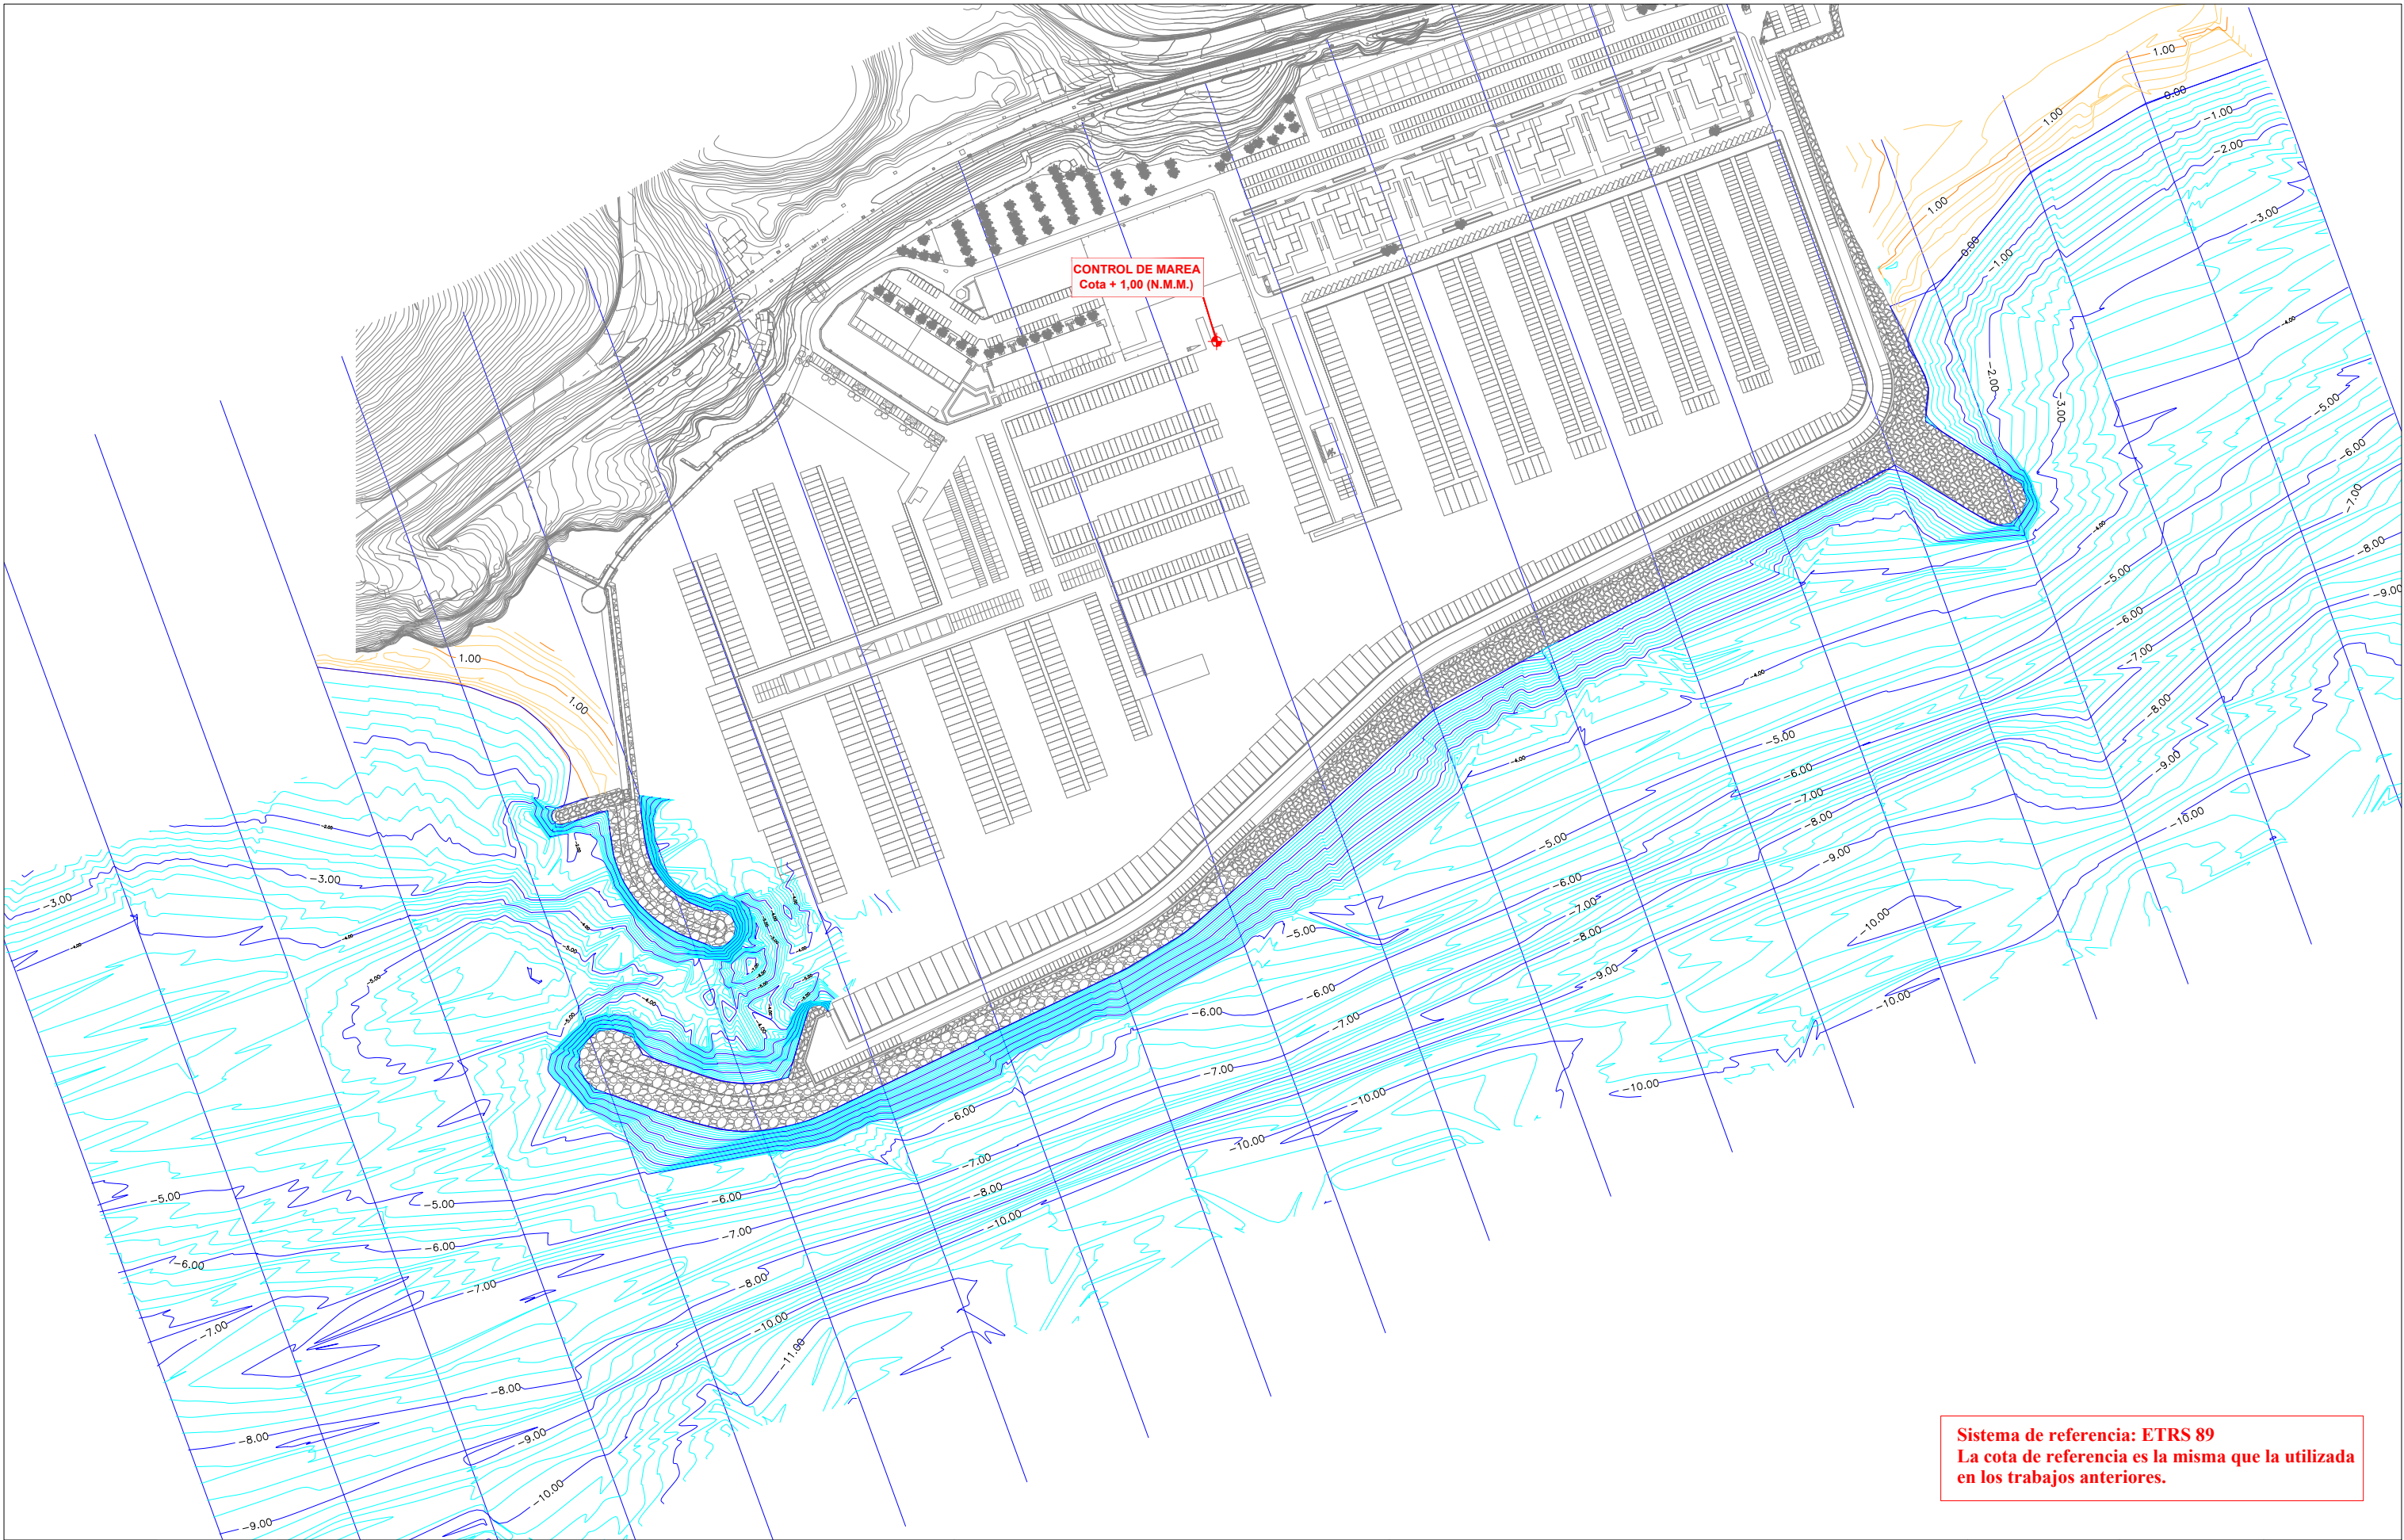

Sistema de referencia: ETRS 89
La cota de referencia es la misma que la utilizada en los trabajos anteriores.



PETICIONARIO:
PORT ESPORTIU, PORT GINESTA

0 100 200 300
FECHA TRABAJOS DE CAMPO:
28 FEBRERO 2025

PLANO :
LEVANTAMIENTO TOPO-BATIMÉTRICO DE LA BOCANA DEL PORT ESPORTIU
PORT GINESTA

PLANO N° : 1
ESCALA:
1 : 3000 (papel A1)
HOJA N° : 1
FECHA :
FEBRERO 2025

DIRECCIÓN DEL NORTE