


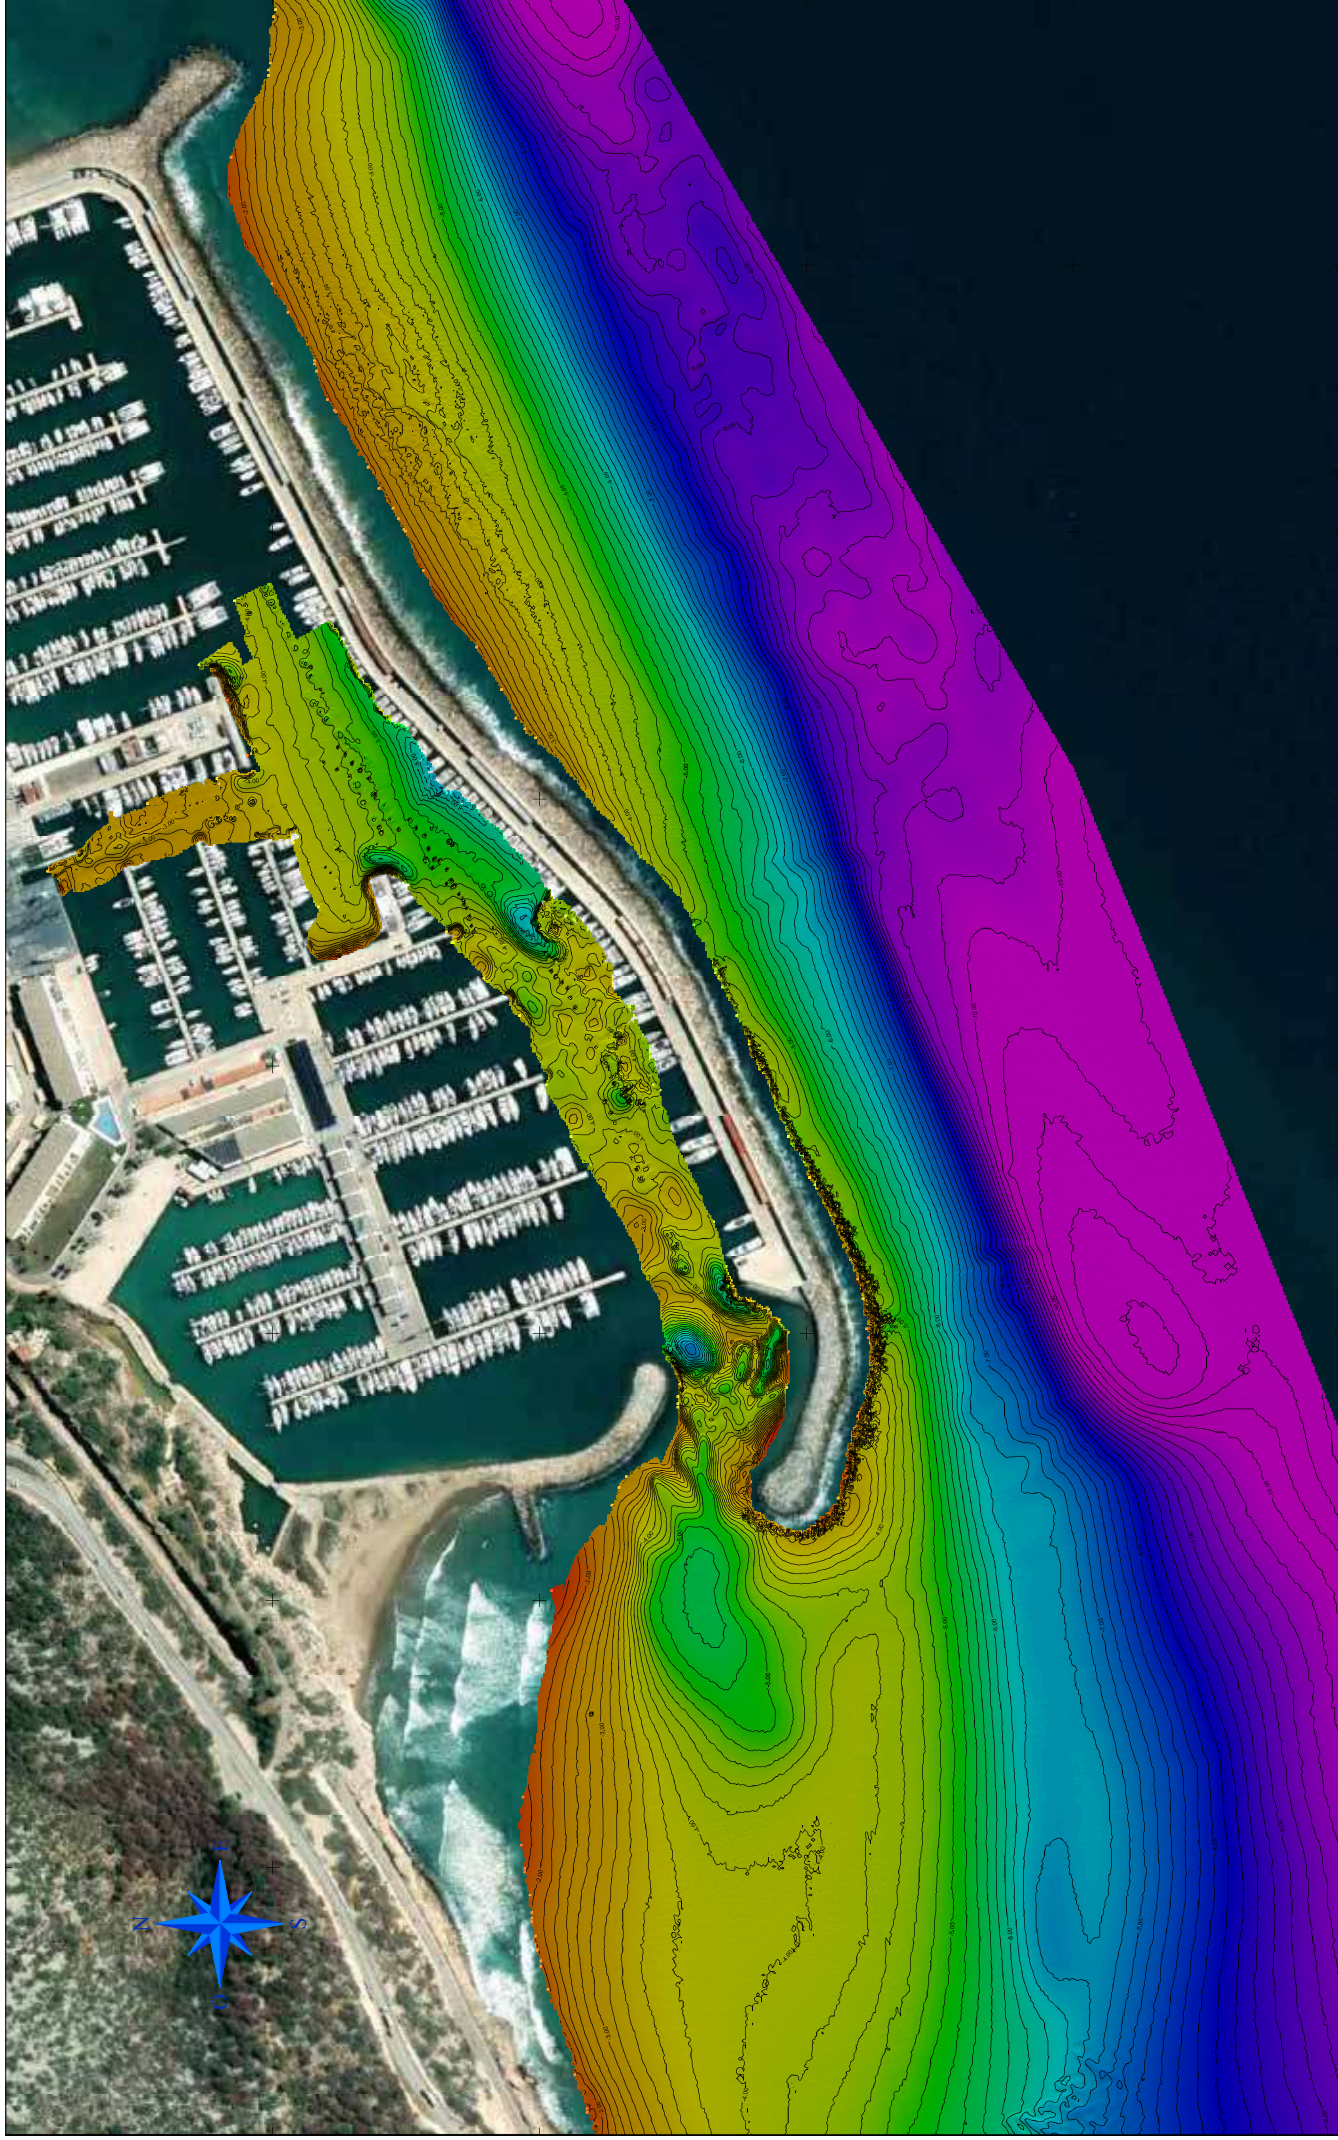

		TÍTULO DEL PROYECTO BATIMETRÍA DEL PUERTO	TÍTULO DEL PLANO PLANO BATIMETRÍA DETALLE EN PLANTA	EXAMINADOR La información contenida en este documento es confidencial y no debe ser divulgada sin el consentimiento expreso de la empresa.	ESCALA ALICUOTADA 1:1000	ESCALA 1:1000	FECHA 2020.05.10	PROYECTO UTM H30S 31	PLANO 1 DE 1
--	--	---	---	--	--	-----------------------------	--------------------------------	------------------------------------	----------------------------